



GEFÄLLE DER STUFEN 1-3

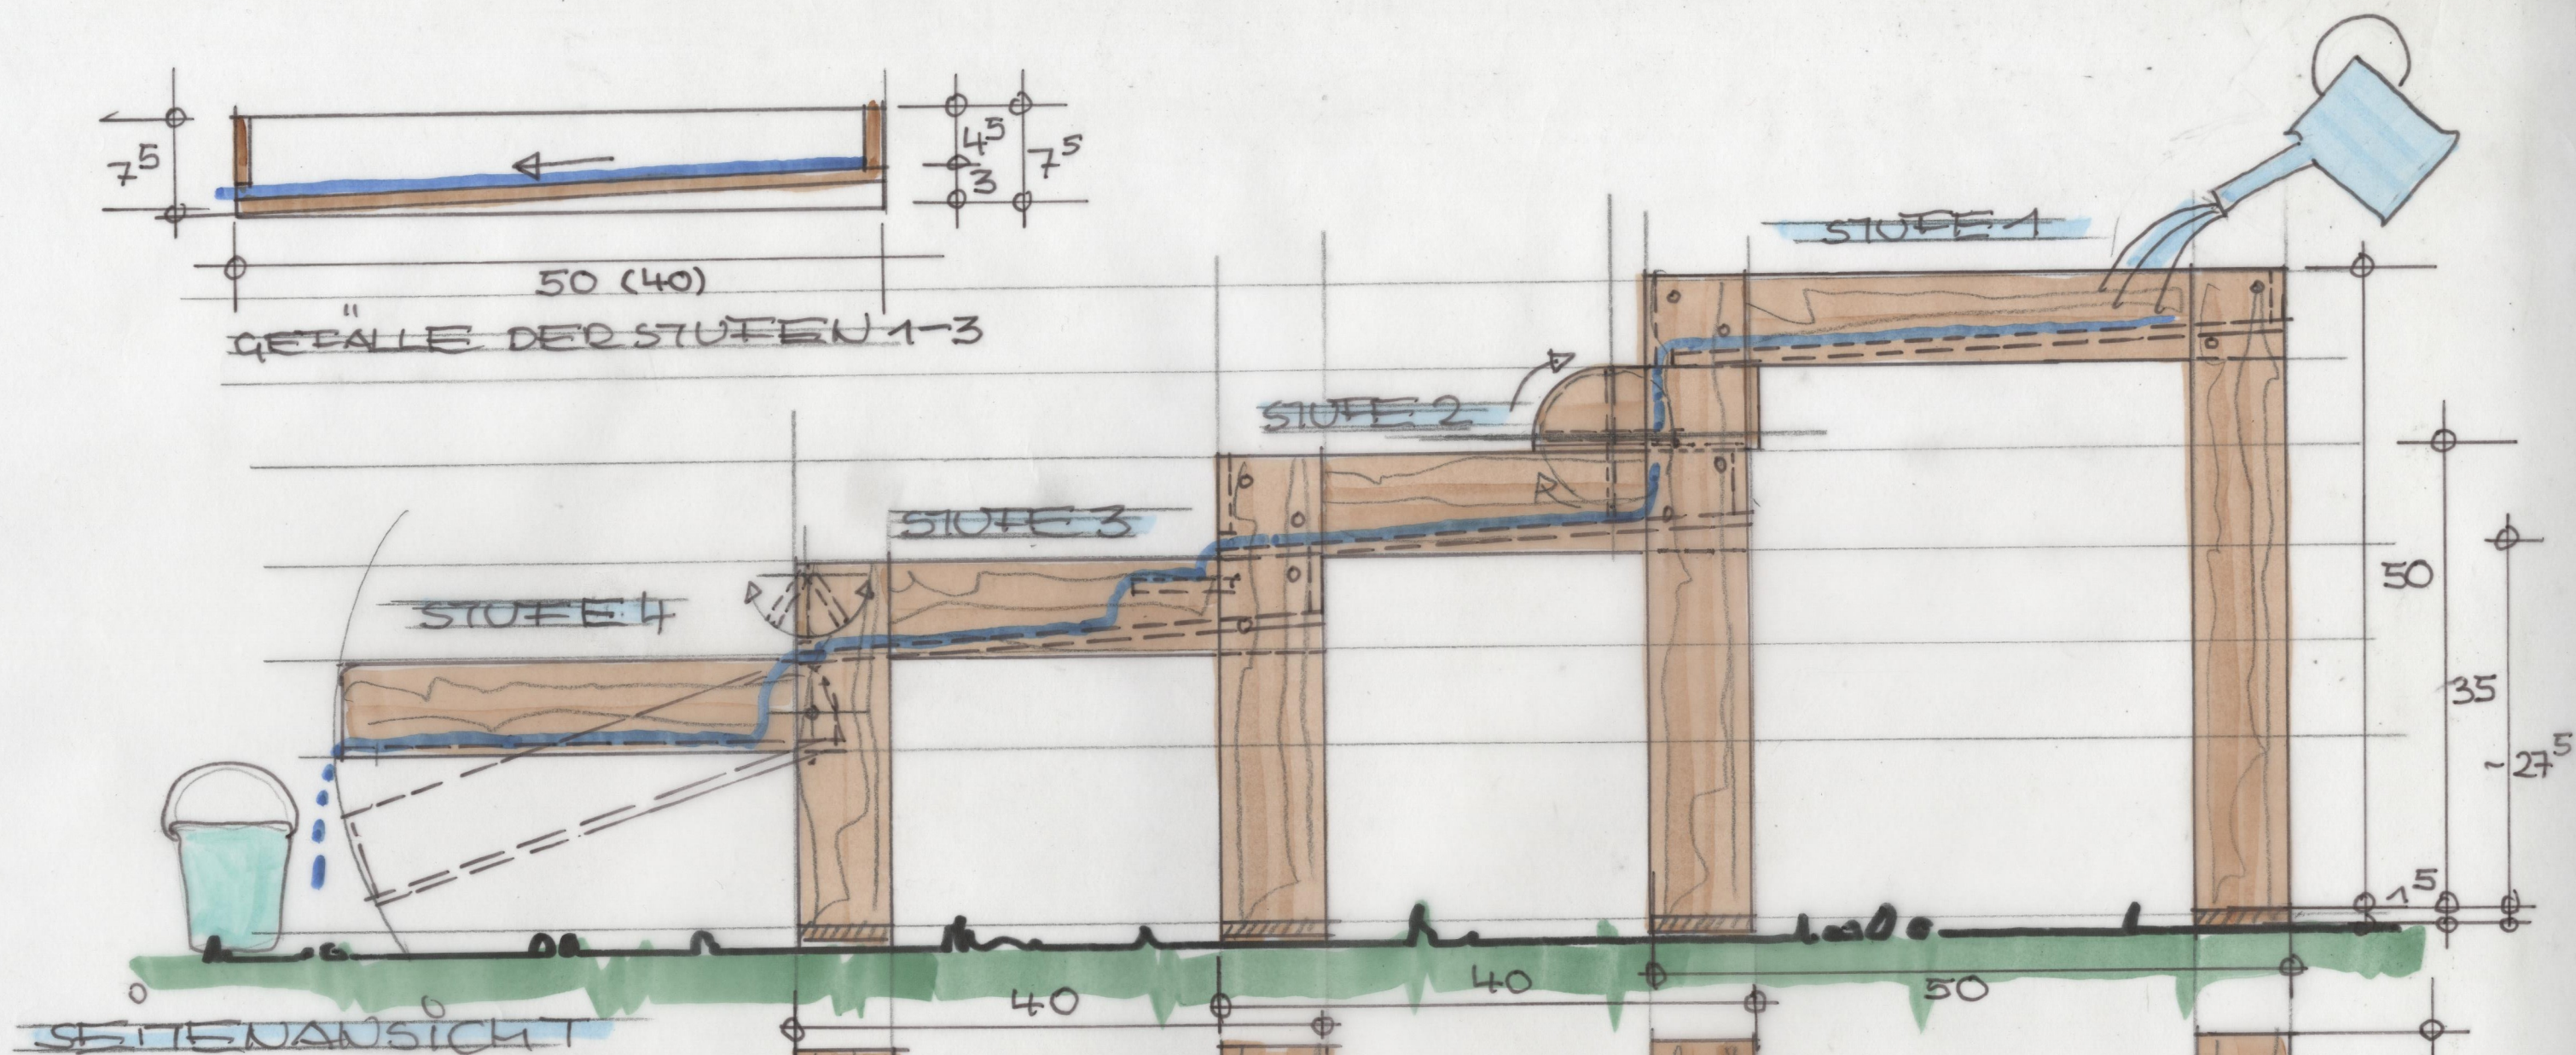

SEITENANSICHT

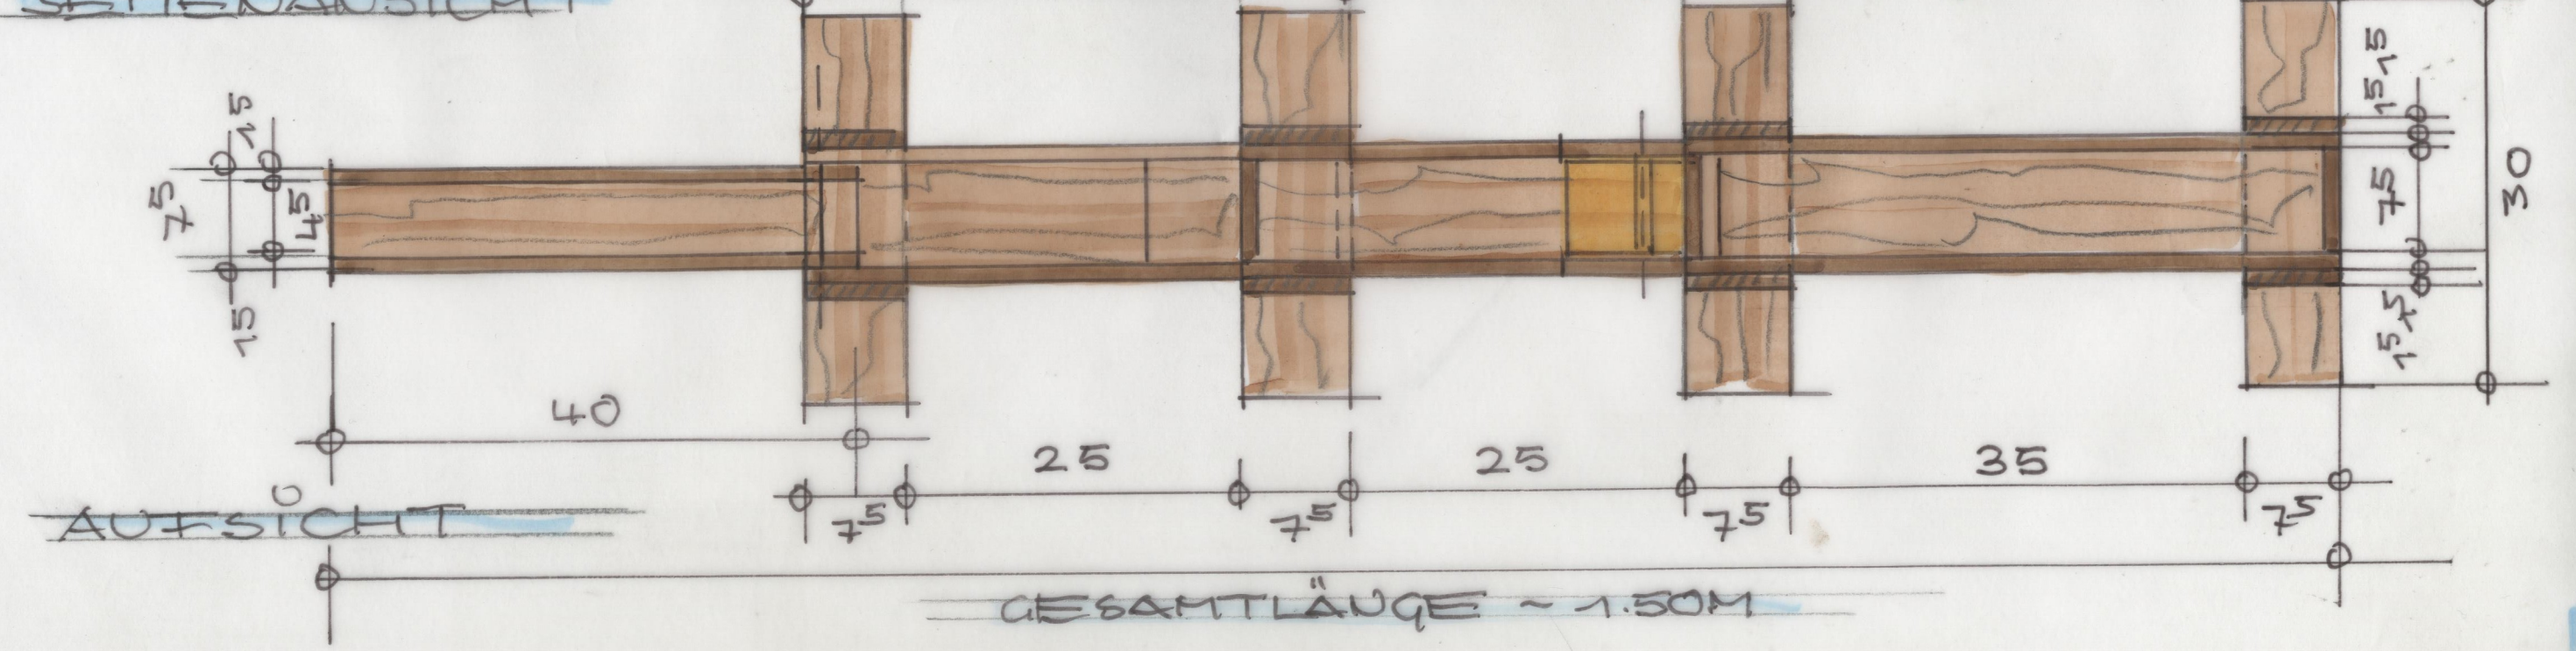

AUF SICHT

GESAMTLÄNGE ~ 1.50M